


PIANTA SOTTOIETTO

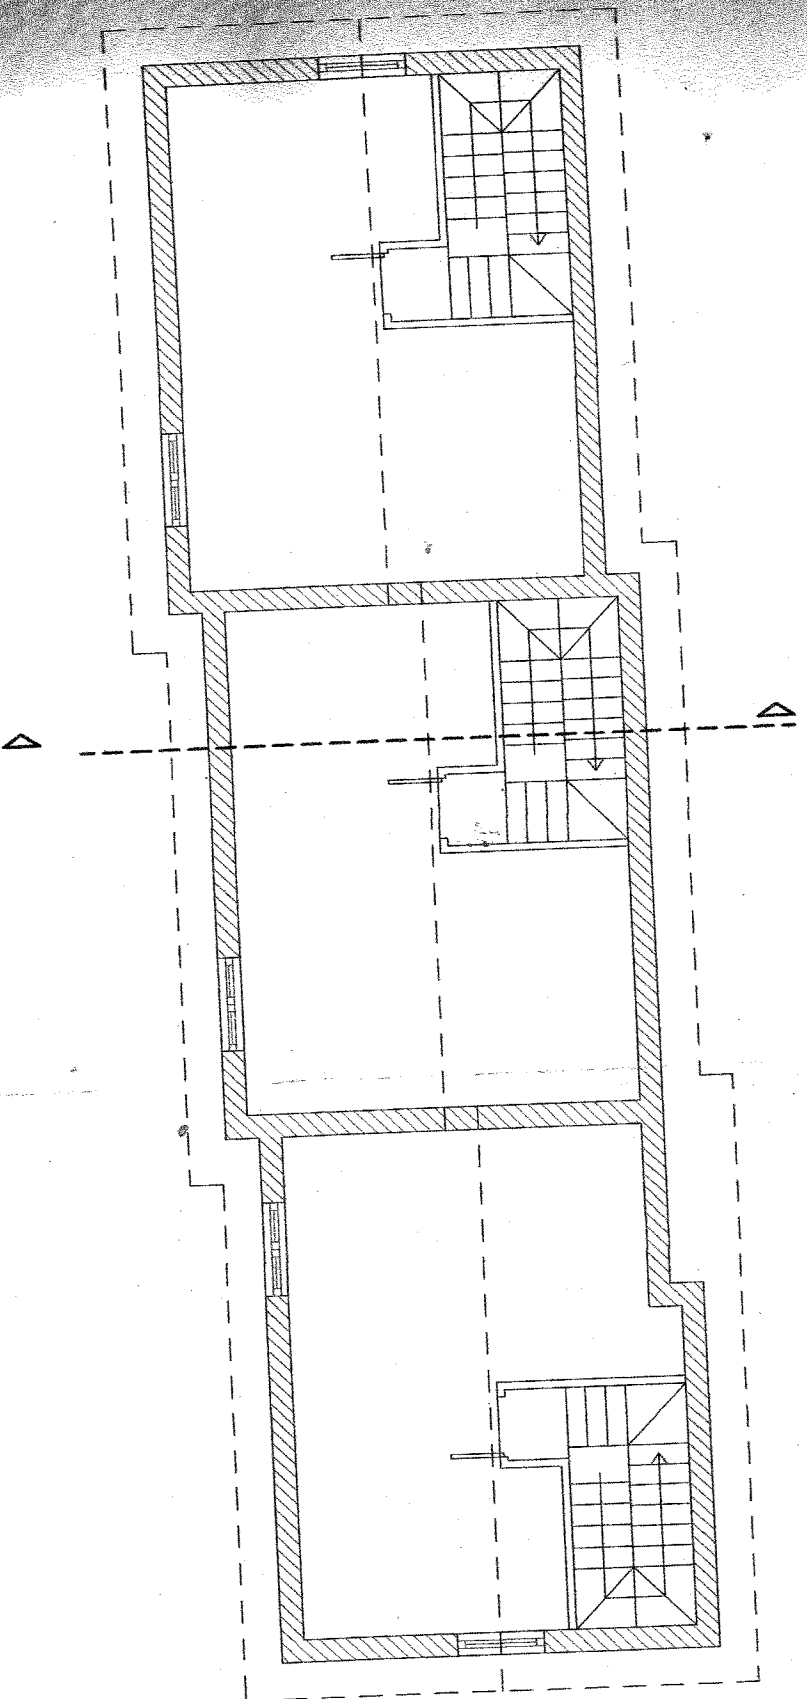

PIANTA PIANO COPERTURE

